


COMUNE=LOBATONA	PROVINCIA
SERRA DE' CONTI	PIANTA DEGLI SPOGLIATOI E SCHEMA FOGNARIO
VIA PROVVIDENZA	ANCONA
COMUNE DI SERRA DE' CONTI	DATA
	AGOSTO 2017
PROGETTISTA	
DOCT. ING. ANGELO PERINI	
PROGETTORE LAVORI	
DOCT. ING. ANGELO PERINI	


PROGETTO DEFINITIVO PER RIFACIMENTO DI UN TRATTO DI MURO DI CANTIERE E DI UN TRATTO DI FOGNARIO PER IL COMPLETAMENTO DELLO SCHEMA FOGNARIO AD OPERE DI MANUTENZIONE STRAORDINARIA

IL PROGETTISTA

PIANTA DEGLI SPOGLIATOI scdla 1:50

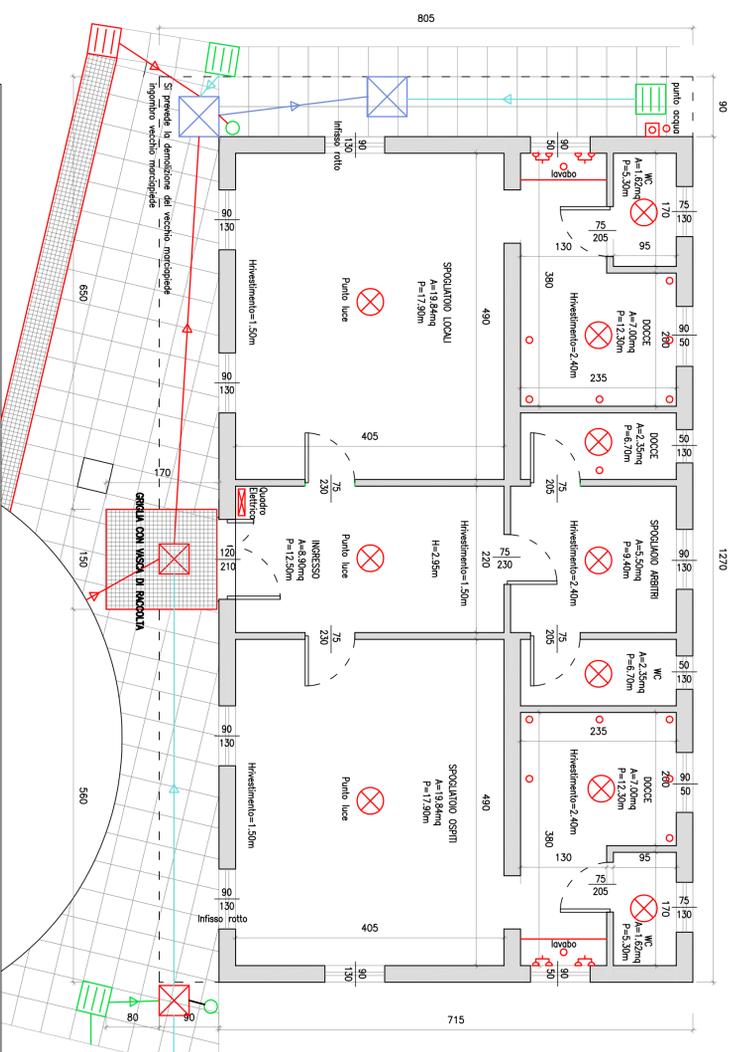


PARTICOLARE VASCA DI RACCOLTA IN C.A. CON GRIGLIA IN ACCIAIO scdla 1:20

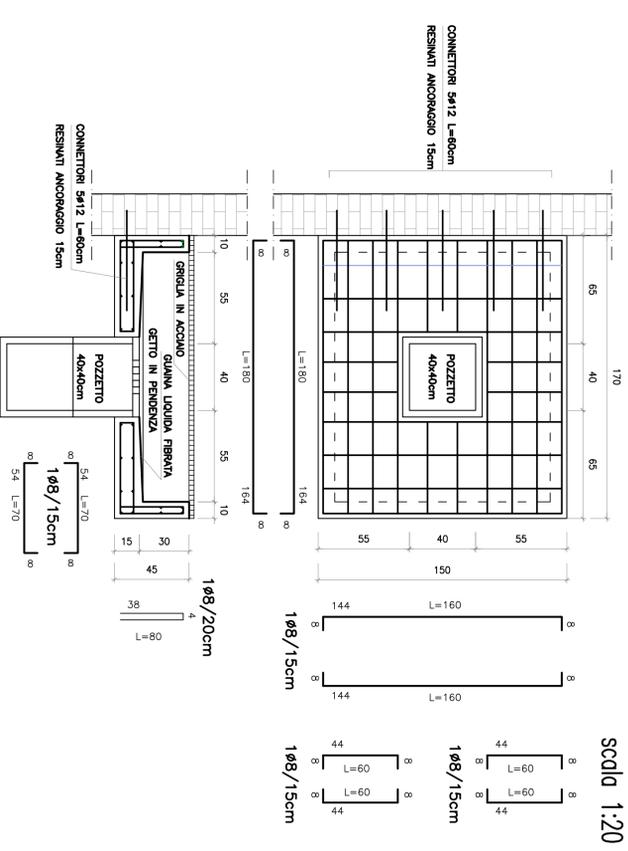

NUOVO SCHEMA FOGNARIO scdla 1:100

LEGENDA	
	CANTIERA ESISTENTE
	POZZETTO ESISTENTE
	POZZETTO ESISTENTE IN ALZOCO FROMA COMUNALE
	CANTIERA DI PROGETTO 40x40cm
	POZZETTO DI PROGETTO 40x40cm
	CANALETTA PRESERVATA DA SOSTITUIRE CON ALZOCO ESTERNO ESISTENTE IN ALZACO
	POZZETTO DI PROGETTO 60x60cm
	POZZETTO DI PROGETTO 60x60cm
	TUBAZIONE ESISTENTE
	NUOVA TUBAZIONE Ø100 IN PVC
	NUOVA TUBAZIONE Ø160 IN PVC
	NUOVA TUBAZIONE Ø200 IN PVC
	NUOVA TUBAZIONE Ø300 IN PVC
	PIANTO ACQUA
	PUNTA ESISTENTE

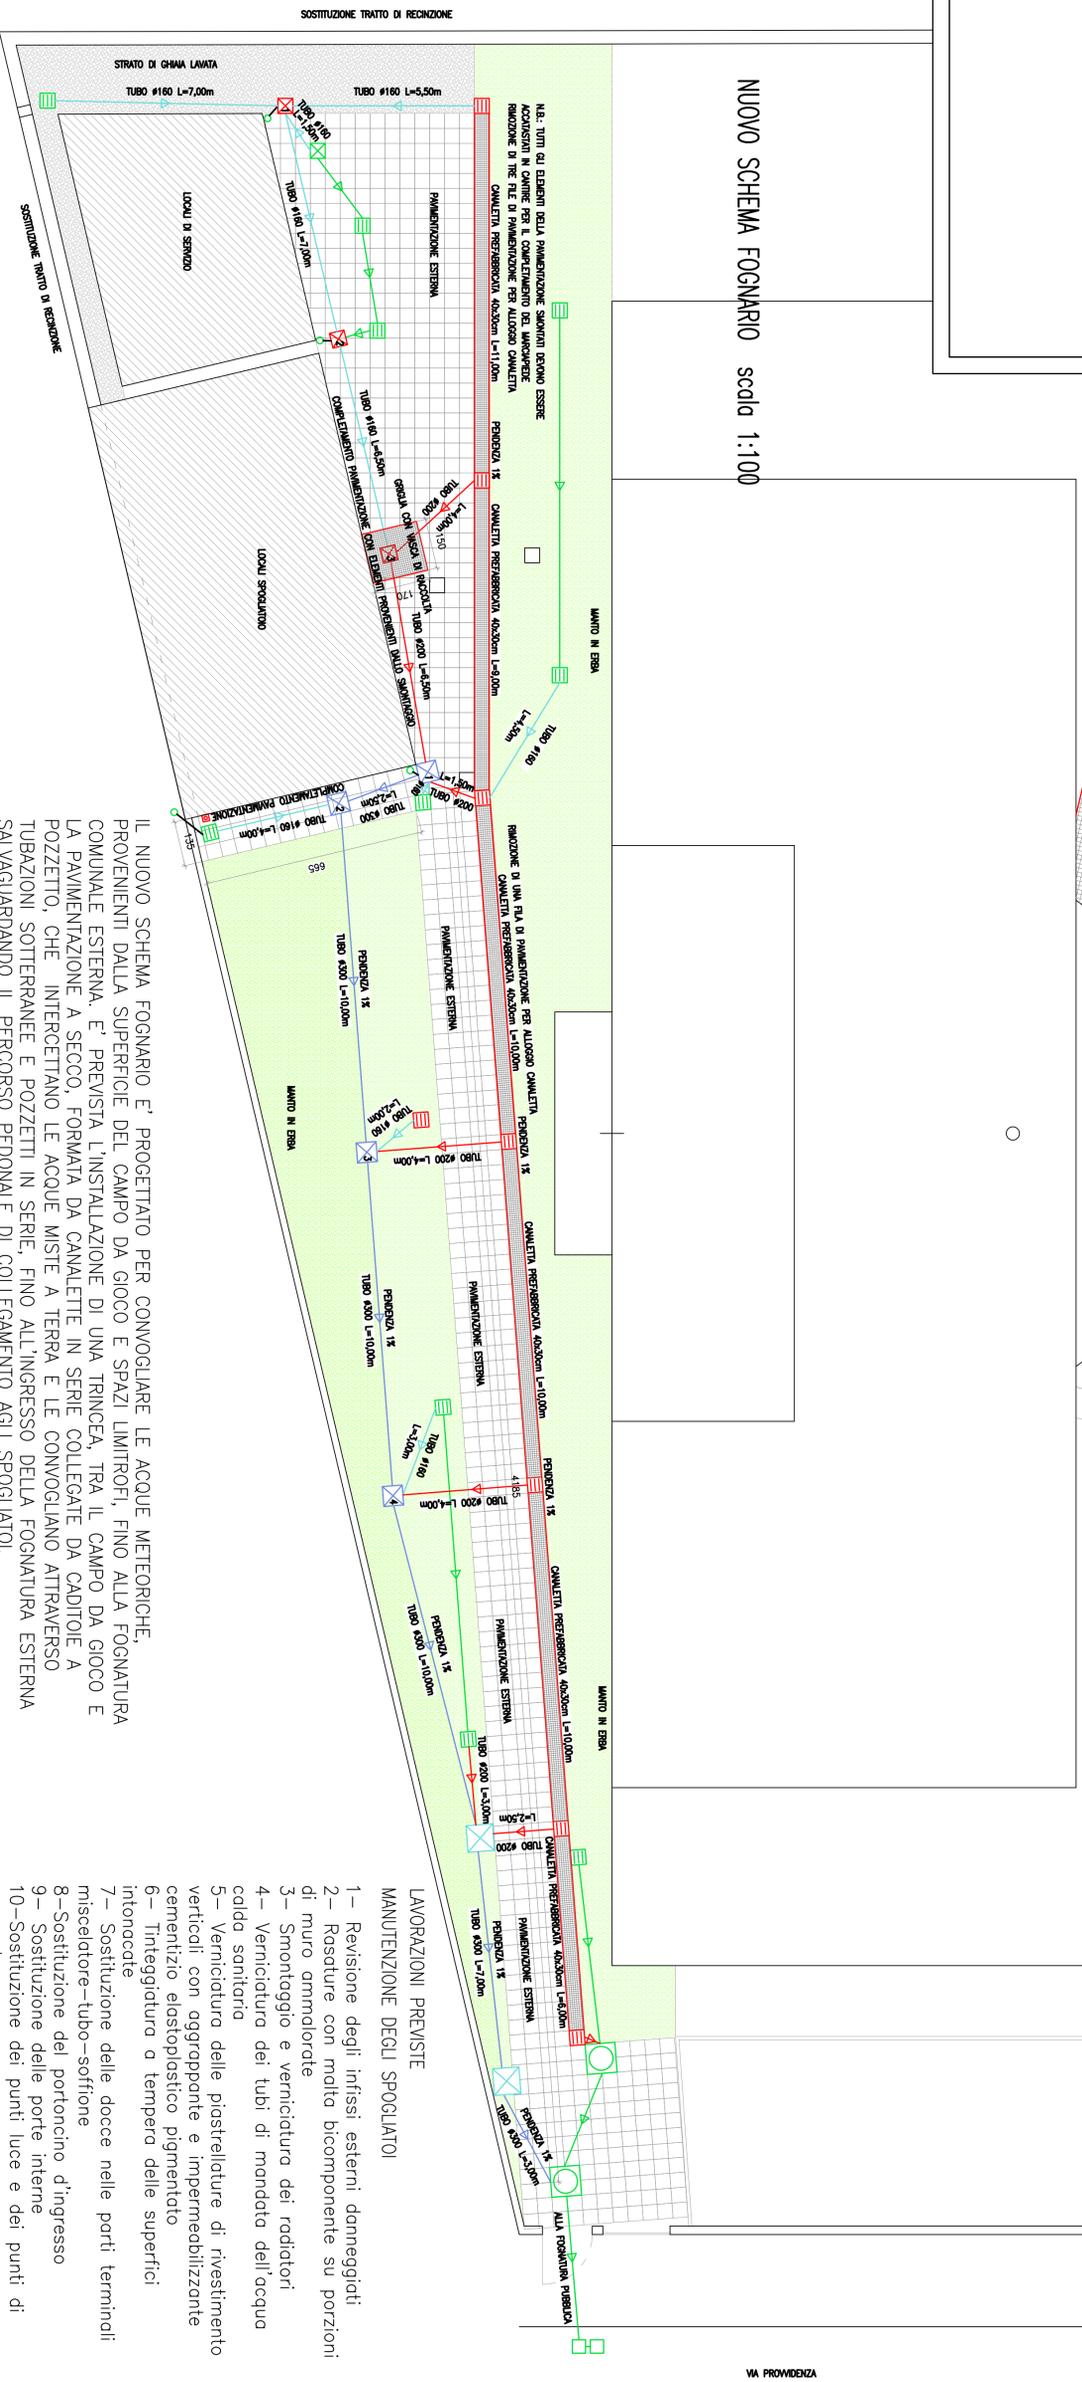

IL NUOVO SCHEMA FOGNARIO E' PROGETTATO PER CONVOGLIARE LE ACQUE METEORICHE, PROVENIENTI DALLA SUPERFICIE DEL CAMPO DA GIOCO E SPAZI LIMITROFI, FINO ALLA FOGNATURA COMUNALE ESTERNA. E' PREVISTA L'INSTALLAZIONE DI UNA TRINCEA, TRA IL CAMPO DA GIOCO E LA PAVIMENTAZIONE A SECCO, FORMATA DA CANALLETTE IN SERIE COLLEGATE DA CADITOIE A POZZETTO, CHE INTERCETTANO LE ACQUE MISTE A TERRA E LE CONVOGLIANO ATTRAVERSO TUBAZIONI SOTTERRANEE E POZZETTI IN SERIE, FINO ALL'INGRESSO DELLA FOGNATURA ESTERNA SALVAGUARDANDO IL PERCORSO PEDONALE DI COLLEGAMENTO AGLI SPOGLIATOI.

LAVORAZIONI PREVISTE MANUTENZIONE DEGLI SPOGLIATOI

- 1- Revisione degli infissi esterni danneggiati;
- 2- Rasature con molta bicomponente su porzioni di muro ammortorate;
- 3- Smontaggio e verniciatura dei radiatori;
- 4- Verniciatura dei tubi di mandata dell'acqua calda sanitaria;
- 5- Verniciatura delle piastrelature di rivestimento verticali con aggrappante e impermeabilizzante cementizio elastoplastico pigmentato;
- 6- Tinteggiatura a tempera delle superfici intonacate;
- 7- Sostituzione delle docce nelle parti terminali miscelatore-tubo-soffione;
- 8- Sostituzione del portoncino d'ingresso;
- 9- Sostituzione delle porte interne;
- 10- Sostituzione dei punti luce e dei punti di comando.