


Serra de Conti - Idranti

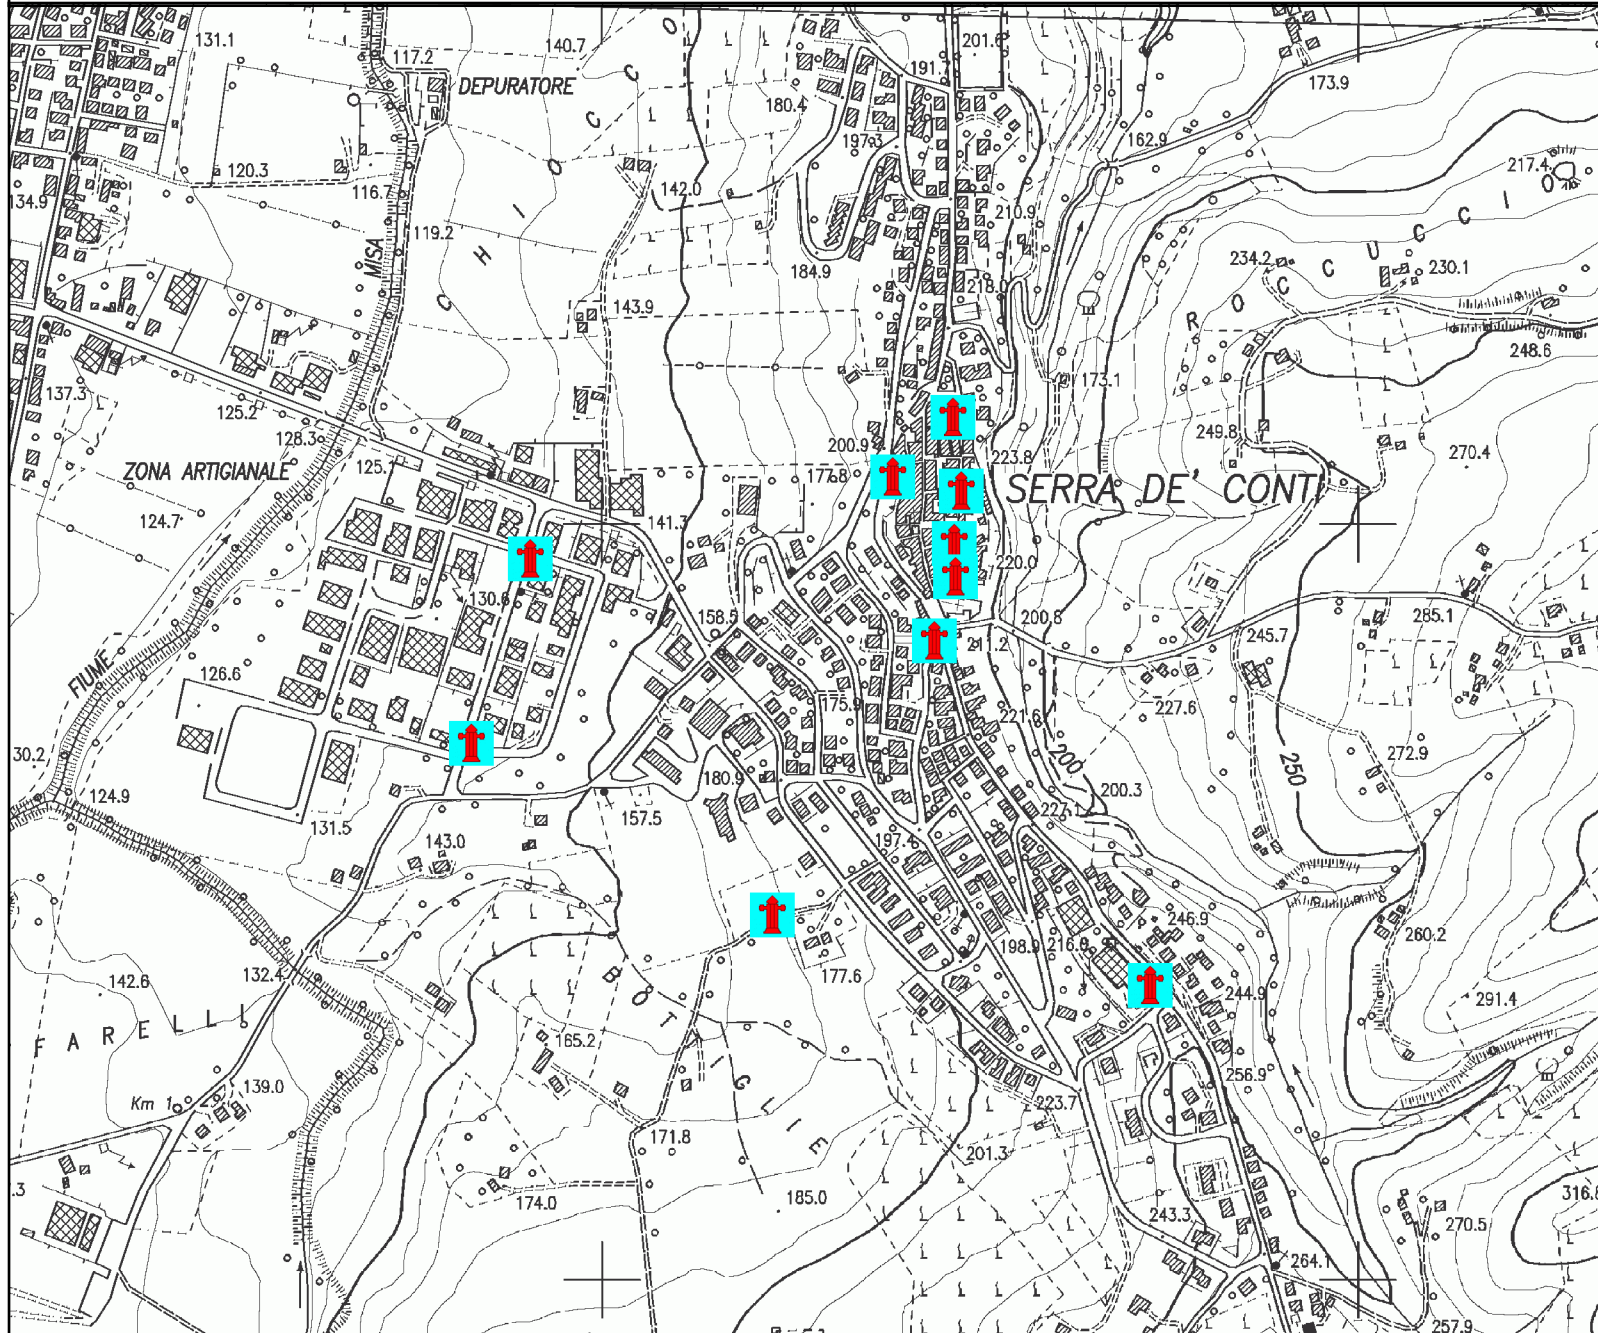

Scala 1:10.000

Zerobyte Sistemi Srl