


ELABORATO PLANIMETRICO	Compilato da: Perini Angelo	Iscritto all'albo: Ingegneri	Prov. Ancona	N. 3167
Comune di Serra De' Conti	Sezione:	Foglio: 8	Particella: 533	Protocollo n. del
Dimostrazione grafica dei subalterni			Tipo Mappale n. del	Scala 1 : 500

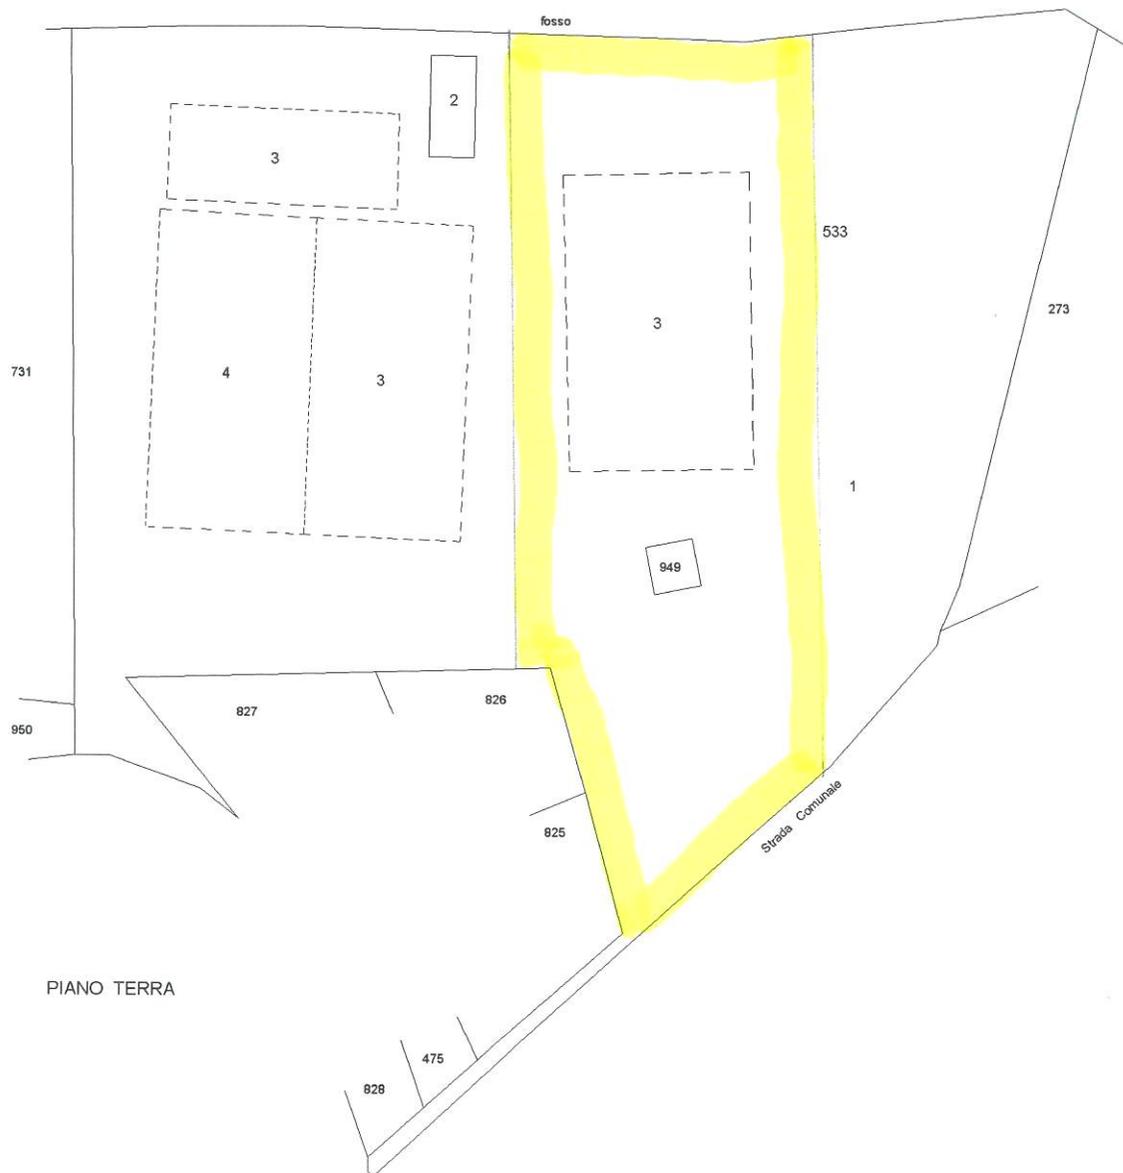

ORIENTAMENTO:

